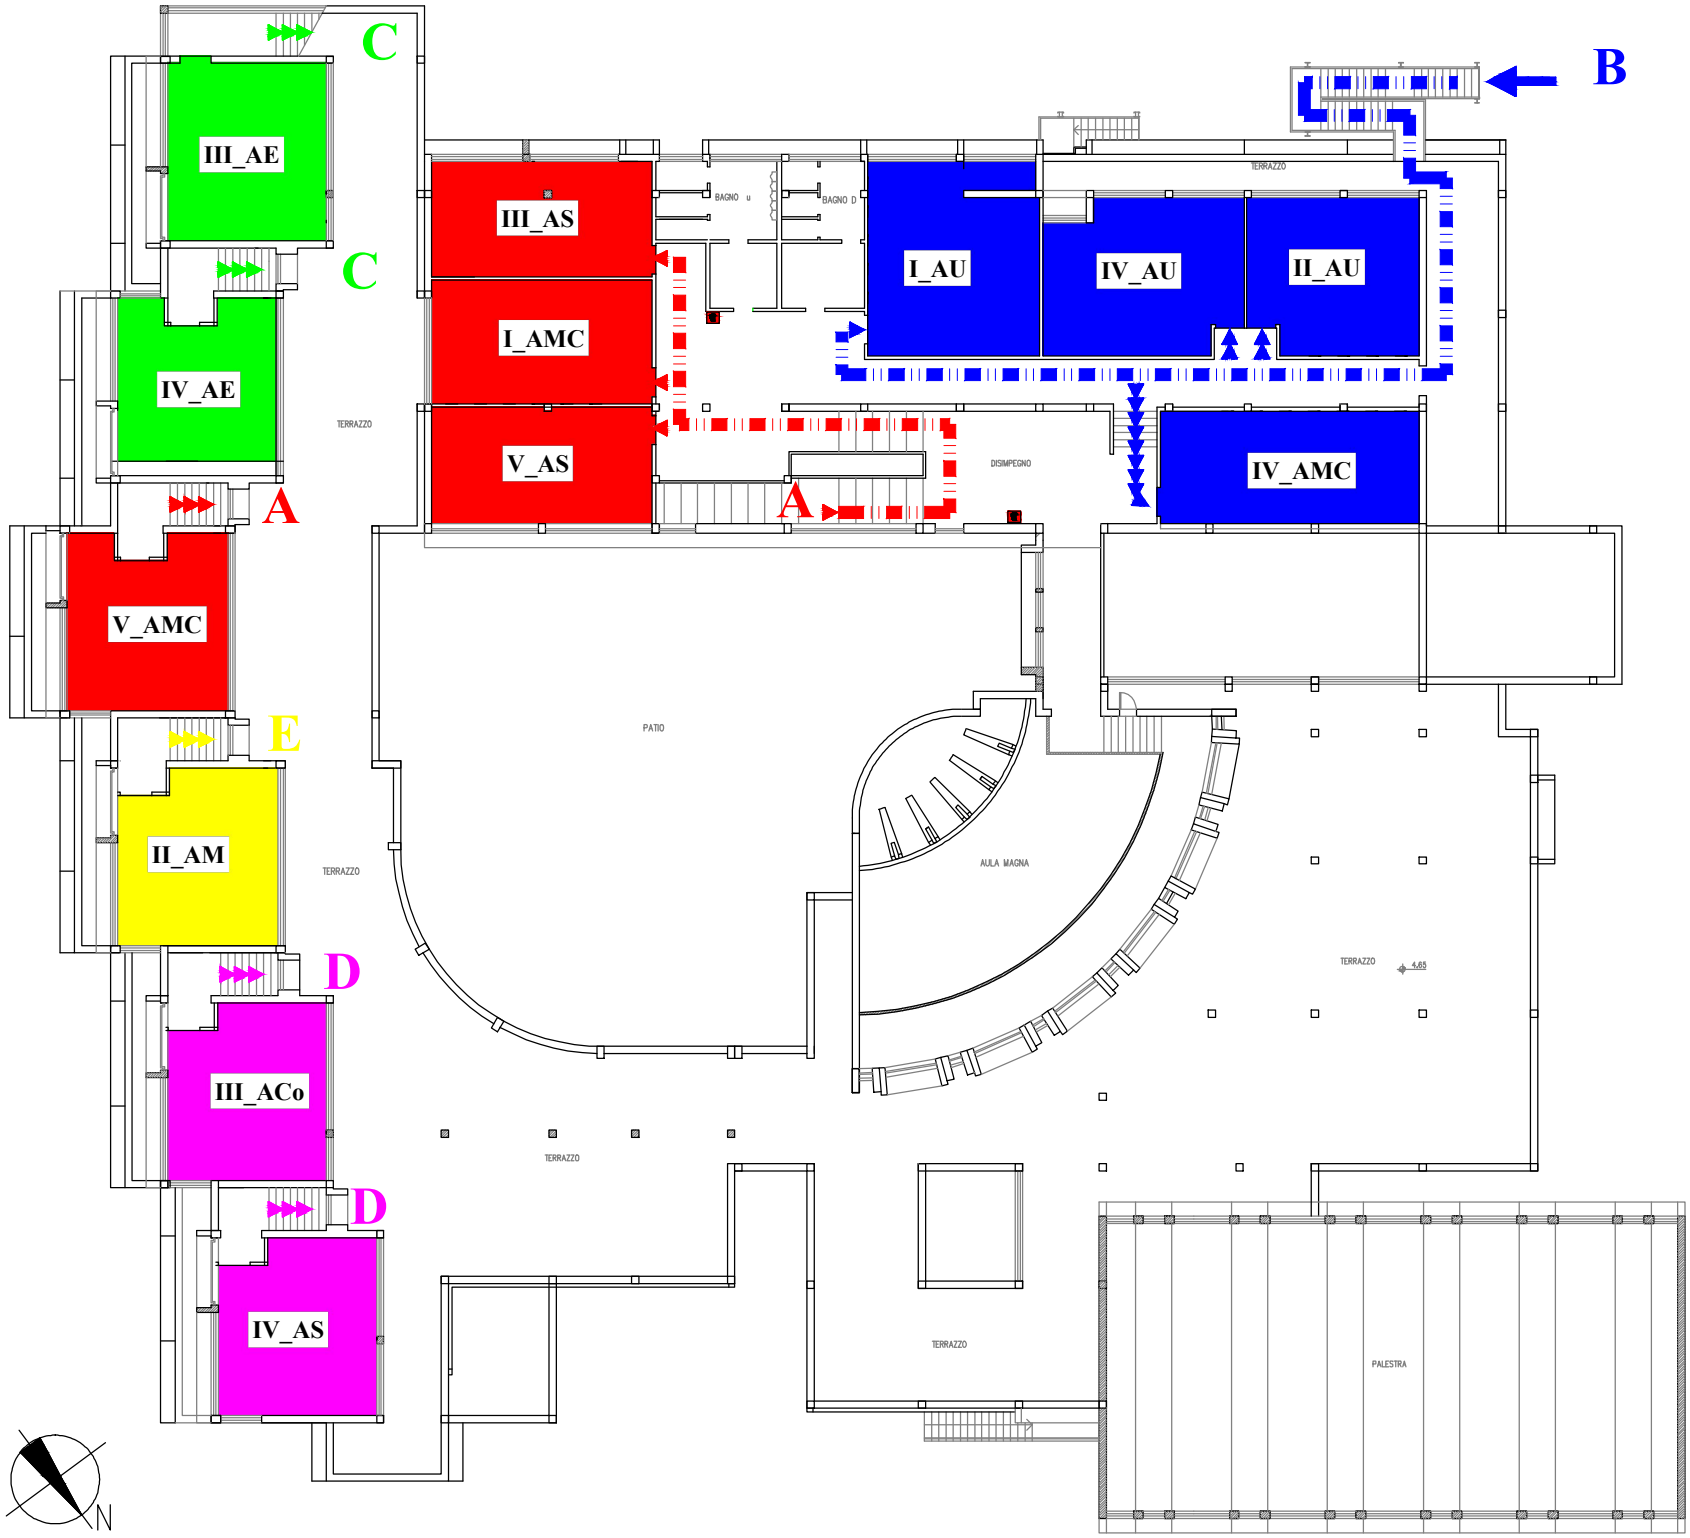

PIANTA secondo LIVELLO