




PLANIMETRIA AREA LABORATORI

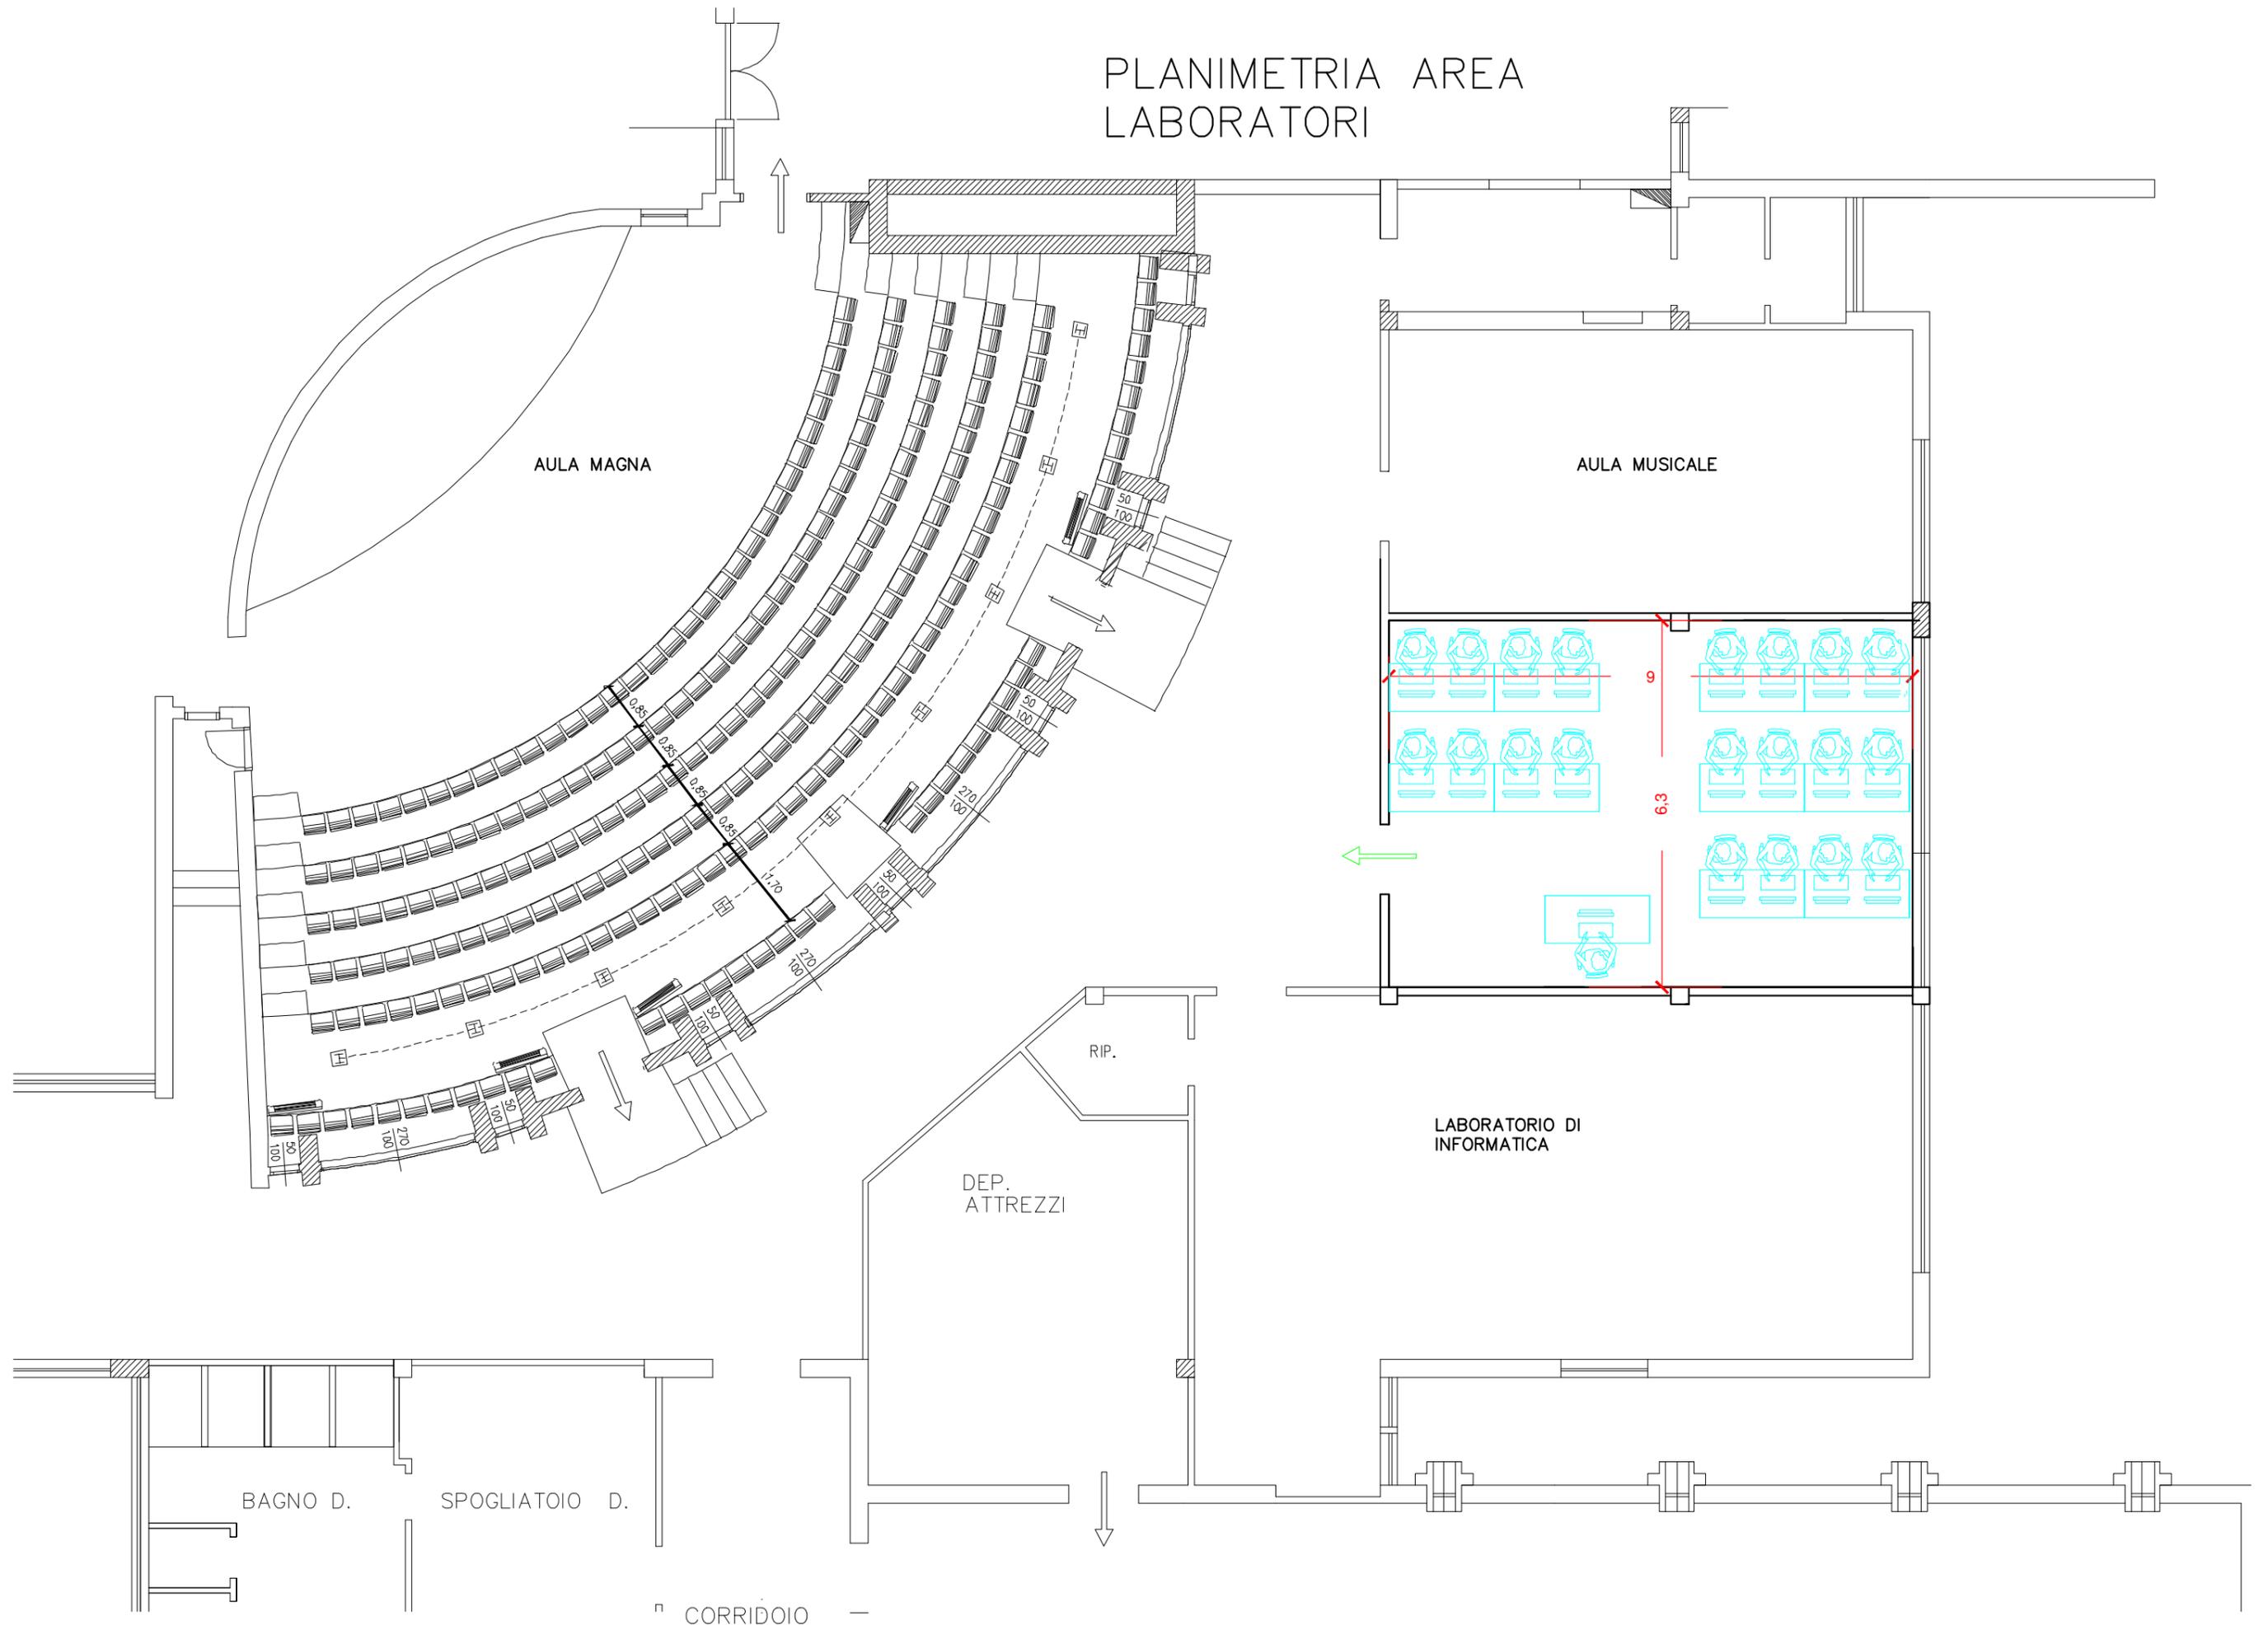

PIANTA LABORATORIO
CON ARREDAMENTI

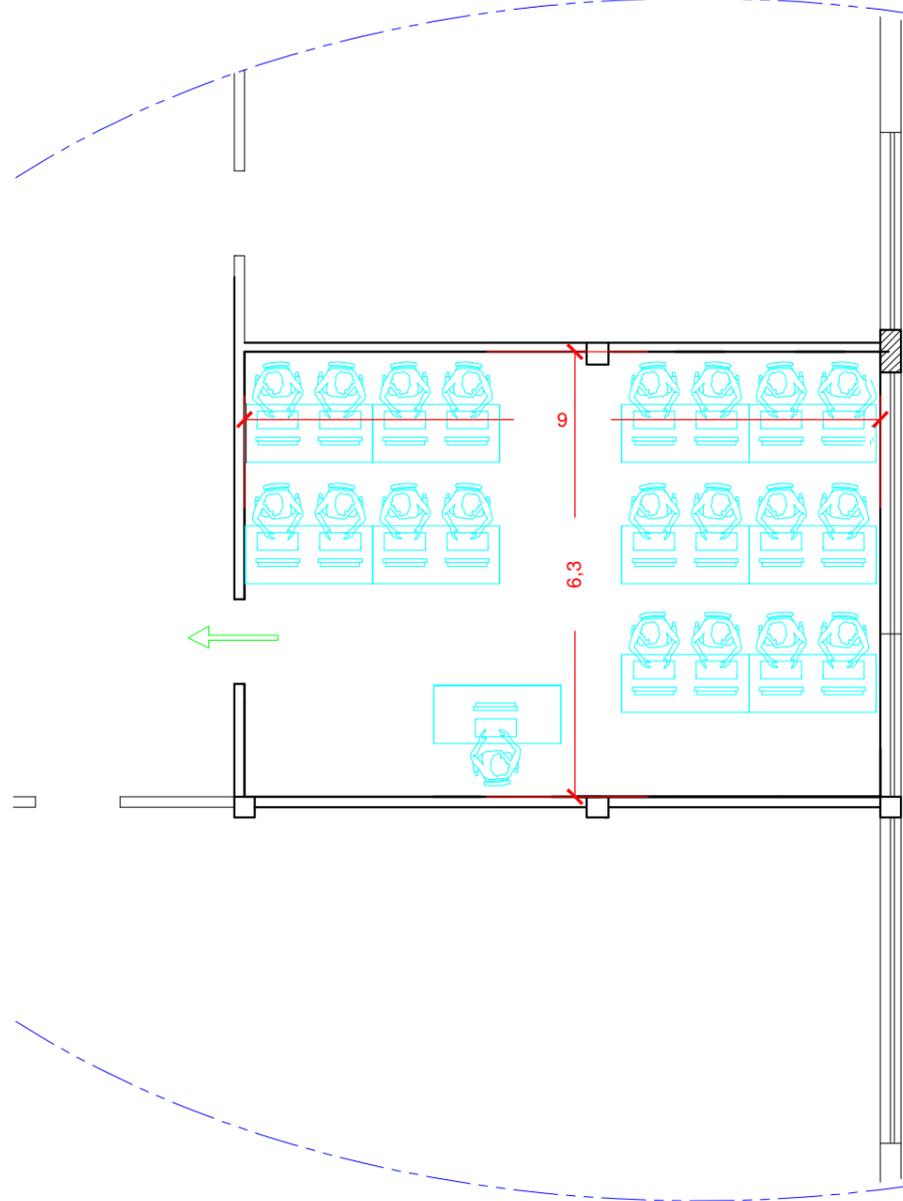

PIANTA LABORATORIO
ADEGUAMENTO ELETTRICO

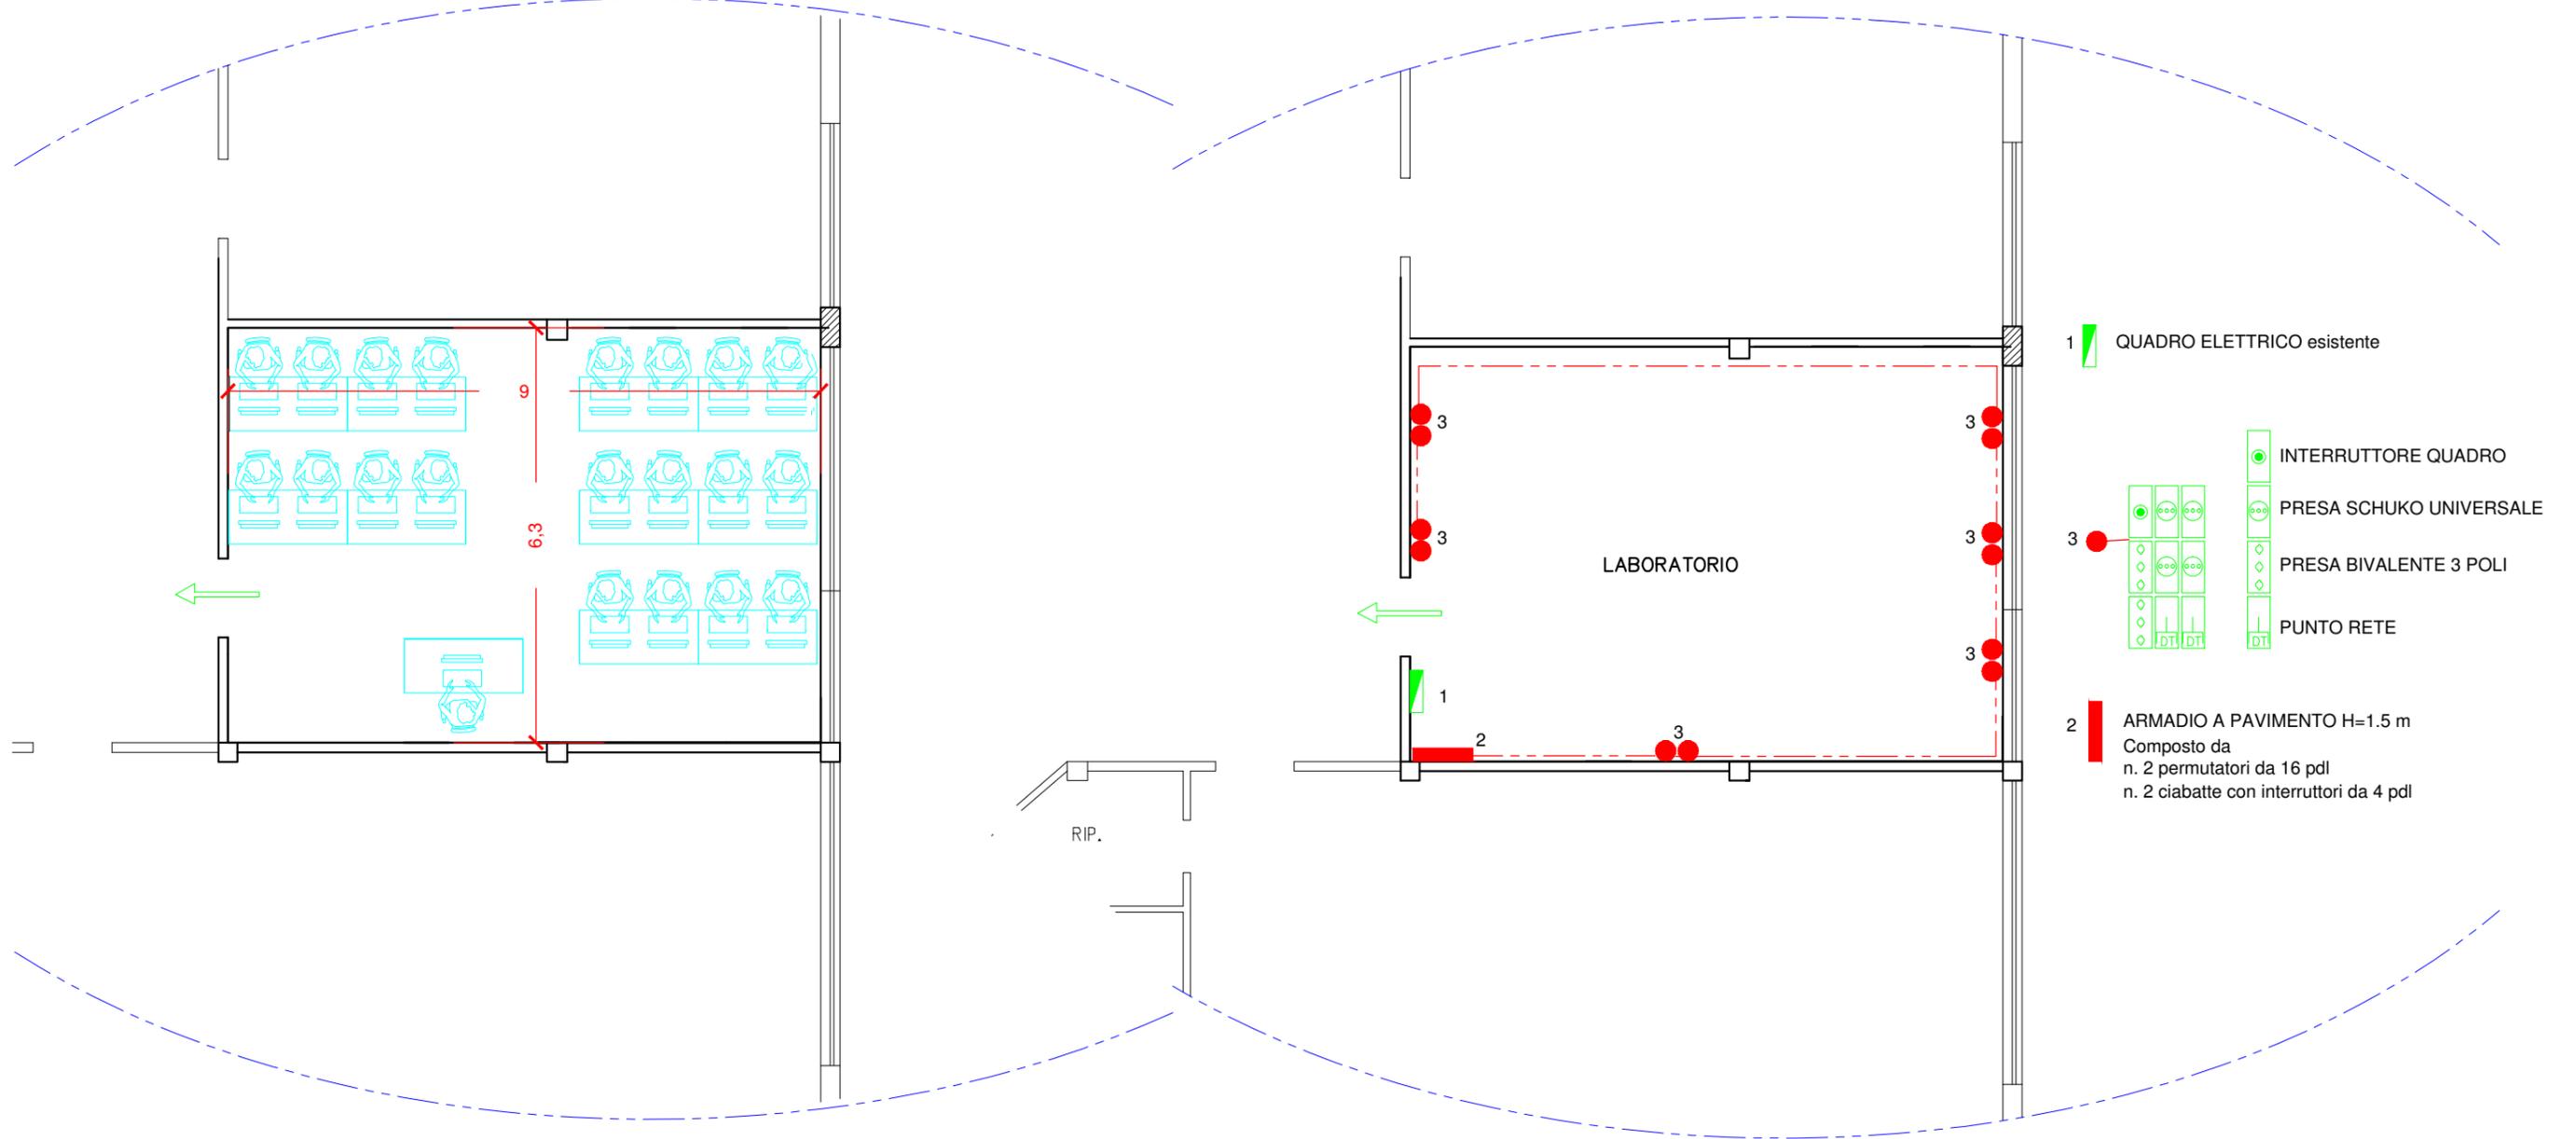

- 1 QUADRO ELETTRICO esistente
- 2 ARMADIO A PAVIMENTO H=1.5 m
Composto da
n. 2 permutatori da 16 pdl
n. 2 ciabatte con interruttori da 4 pdl
- 3
 - INTERRUTTORE QUADRO
 - PRESA SCHUKO UNIVERSALE
 - PRESA BIVALENTE 3 POLI
 - PUNTO RETE